

TIPO A1

PLANTAS: 3

HUECOS POR PLANTA:

Planta 0:

- Estudio
- Cocina
- Habitación / invitados
- Baño
- Hall
- Aseo
- Salón
- Salita
- Comedor

Planta 1:

- 2 terrazas
- Hall habitaciones
- Estudio/salón de juegos
- 2 baños
- Habitación principal
- Vestidor
- 2 dormitorios

Planta -1:


- Patio inglés
- Instalaciones
- Lavadero
- Garaje
- Sala

SUPERFICIE ÚTIL: 270,74 m² *

SUPERFICIE TERRAZAS: 30 m² *



TIEMPO CONSTRUCCIÓN: 3-6 meses

** Las medidas de los planos son orientativas
y se ajustarán a cada proyecto particular*

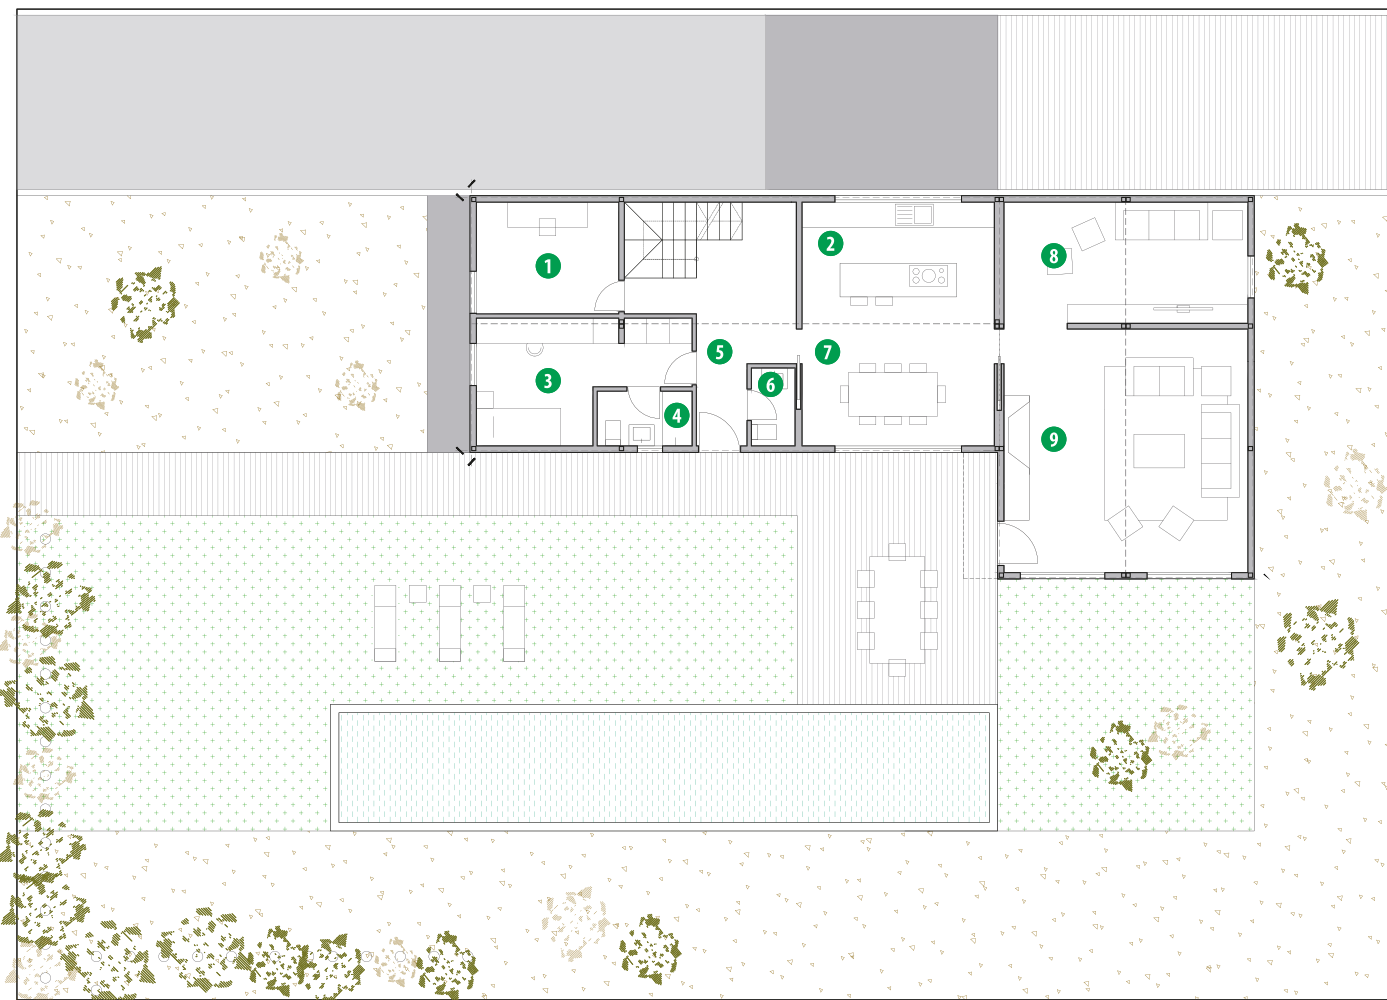

PLANTA 0: 1. Estudio: 8,9 m² 2. Cocina: 13,3 m² 3. Habitación/invitados: 12,2 m² 4. Baño: 3 m² 5. Hall: 11,9 m² 6. Aseo: 1,9 m² 7. Comedor: 12,70 m² 8. Salita: 16,7 m² 9. Salón: 33,5 m² (Piscina opcional)

PLANTA 1: 1. Terraza: 21 m² 2. Hall habitaciones: 8,5 m²
3. Estudio / salón de juegos: 11,7 m² 4. Baño: 4,3 m² 5.
Habitación principal: 16,4 m² 6. Vestidor: 8,9 m² 7. Baño: 8,8 m²
8. Habitación 2: 13,8 m² 9. Habitación 3: 13,8 m² 10. Terraza: 9 m².

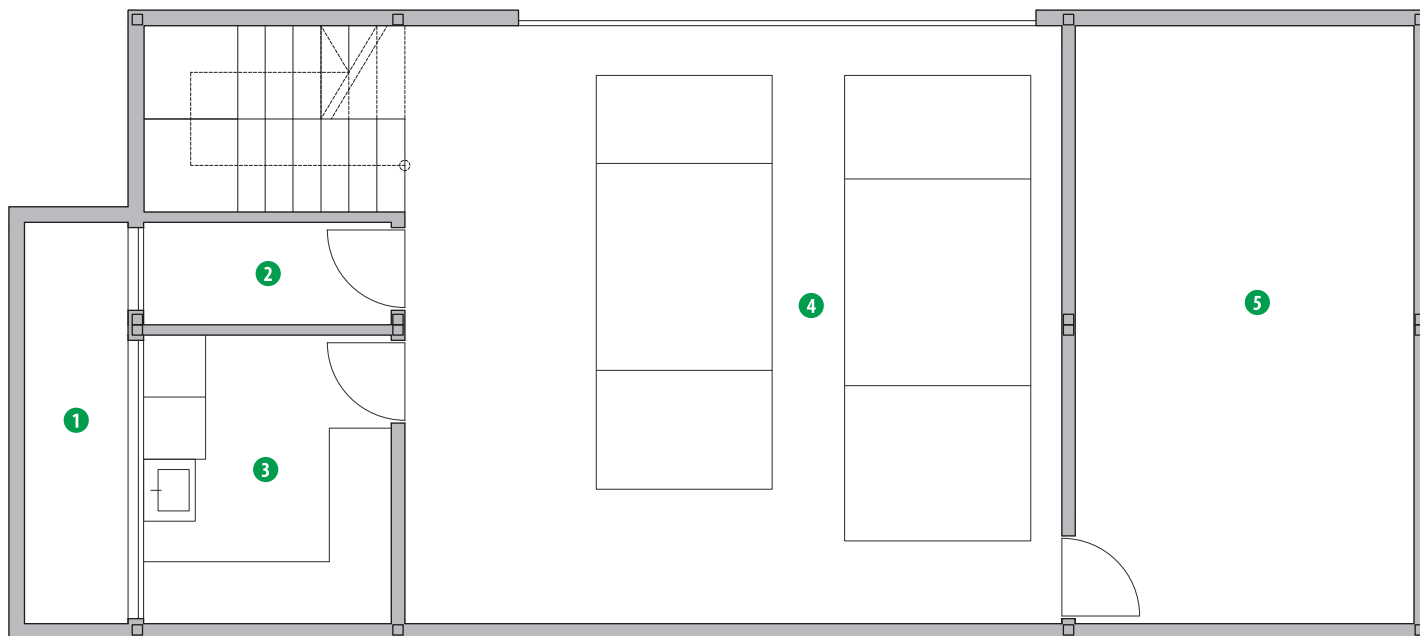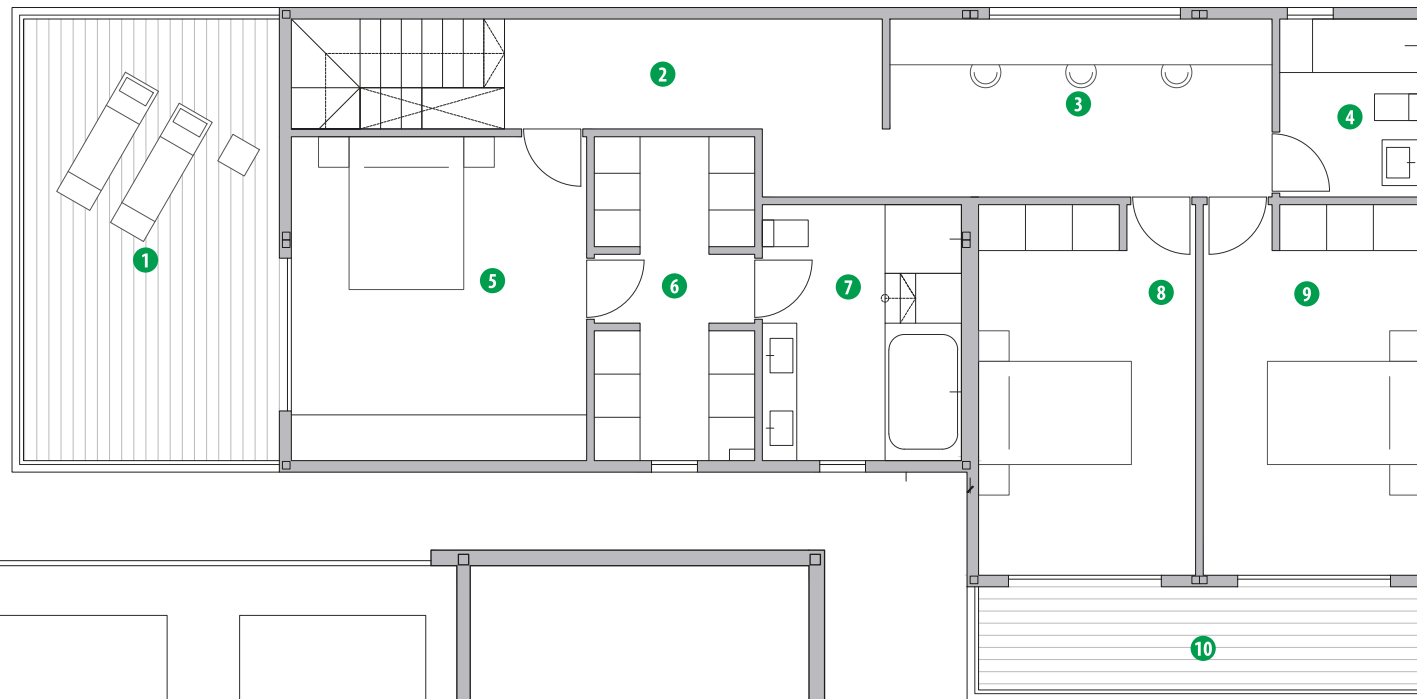

PLANTA -1: 1. Patio Inglés: 3,9 m² 2. Instalaciones: 2,4 m²
3. Lavadero: 6,7 m² 4. Garaje: 36,6 m² 5. Sala: 19 m²