

TIPO A2

PLANTAS: 3

HUECOS POR PLANTA:

Planta 0:

- Habitación de invitados
- Baño
- Vestidor
- Hall acceso
- Aseo
- Distribuidor
- Salón
- Comedor
- Cocina
- Estudio

Planta 1:

- 2 terrazas
- Hall habitaciones
- Estudio/salón de juegos
- 2 baños
- Habitación principal
- Vestidor
- 2 dormitorios

Planta -1:


- Patio inglés
- Instalaciones
- Almacén
- Garaje

SUPERFICIE ÚTIL: 256,95 m² *

SUPERFICIE TERRAZAS: 36 m² *



TIEMPO CONSTRUCCIÓN: 3-6 meses

* Las medidas de los planos son orientativas
y se ajustarán a cada proyecto particular

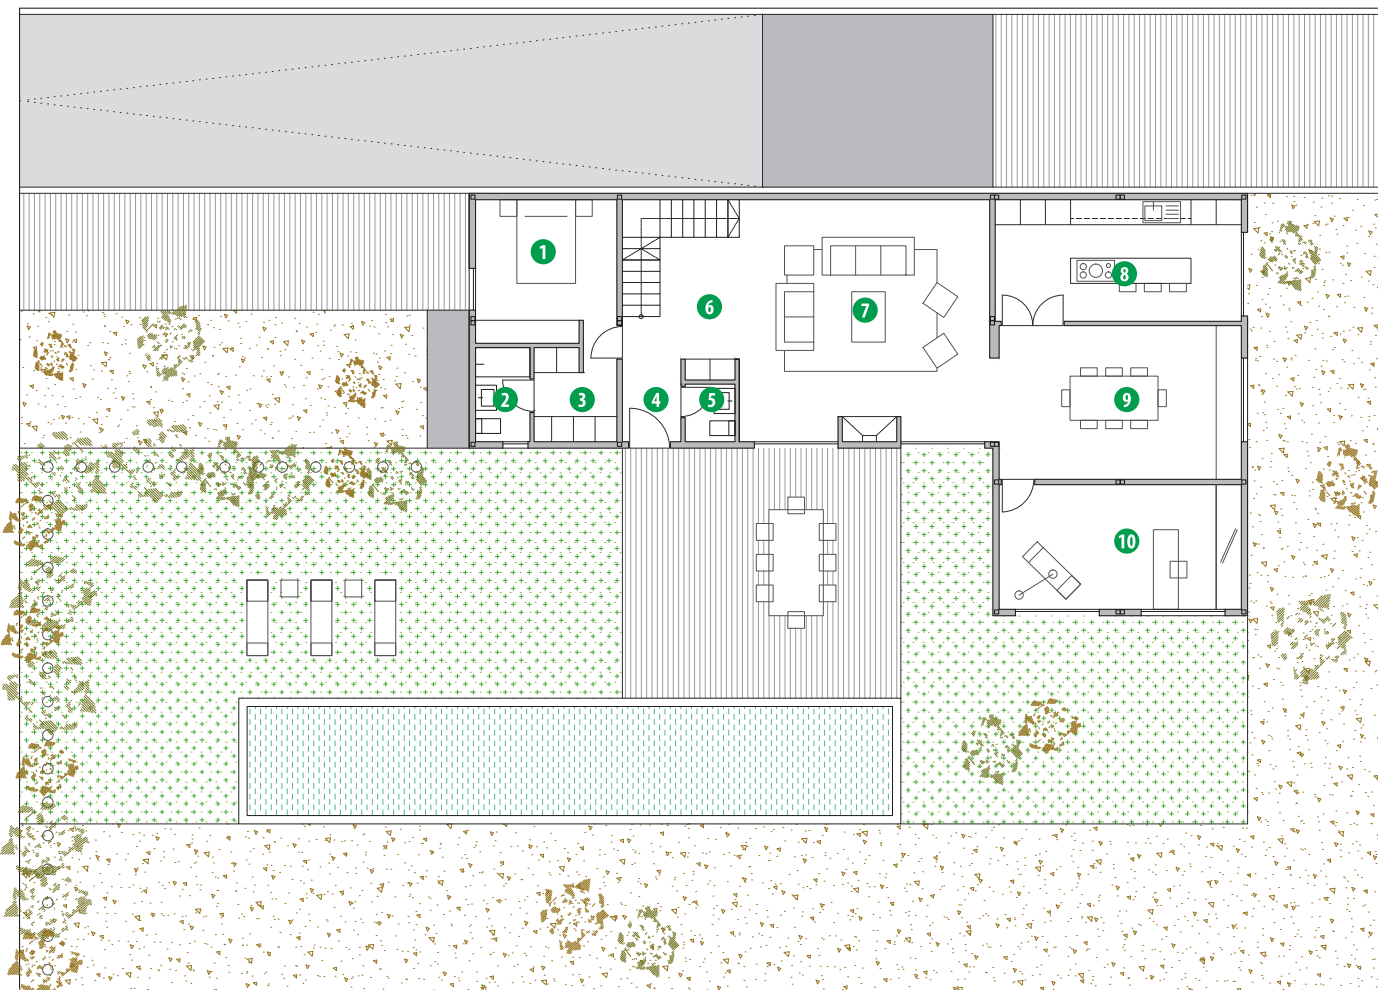

PLANTA 0: 1. Habitación/invitados: 11,6 m² 2. Baño: 3 m² 3. Vestidor: 3,9 m² 4. Hall acceso: 2,8 m² 5. Aseo: 1,7 m² 6. Distribuidor: 8,1 m²
7. Salón: 35 m² 8. Cocina: 16,8 m² 9. Comedor: 21,2 m² 10. Estudio: 17,2 m² (Piscina opcional)

PLANTA 1: 1. Terraza: 21,3 m² 2. Hall habitaciones: 8,5 m²
3. Estudio / salón de juegos: 11,7 m² 4. Baño: 4,3 m² 5. Habitación principal: 16,4 m² 6. Vestidor: 8,9 m² 7. Baño: 8,8 m² 8. Habitación 2: 13,8 m² 9. Habitación 3: 13,8 m² 10. Terraza: 15,2 m²

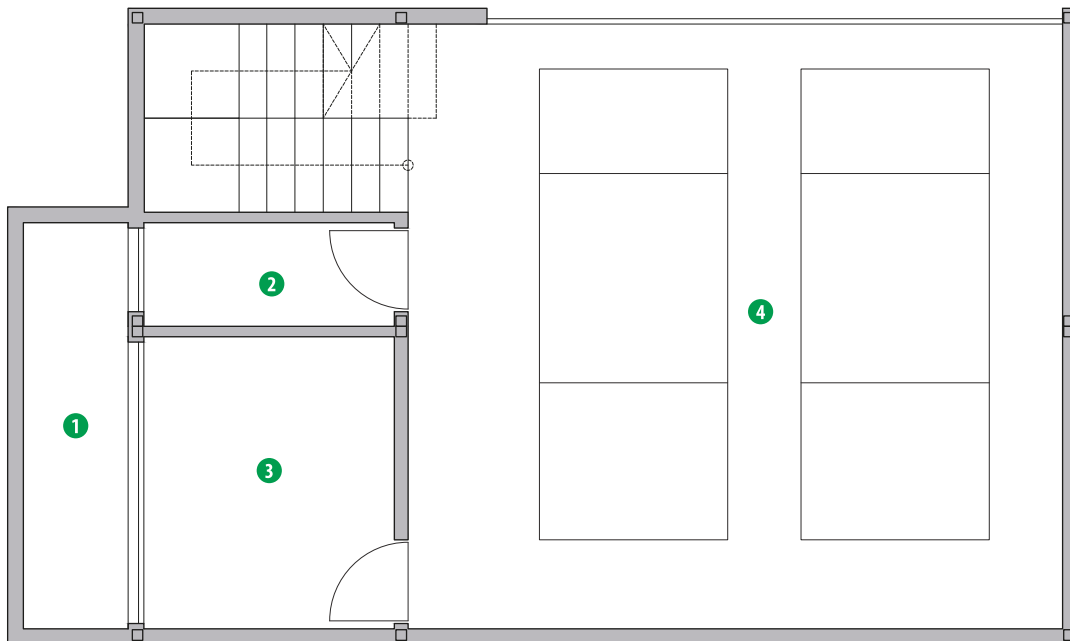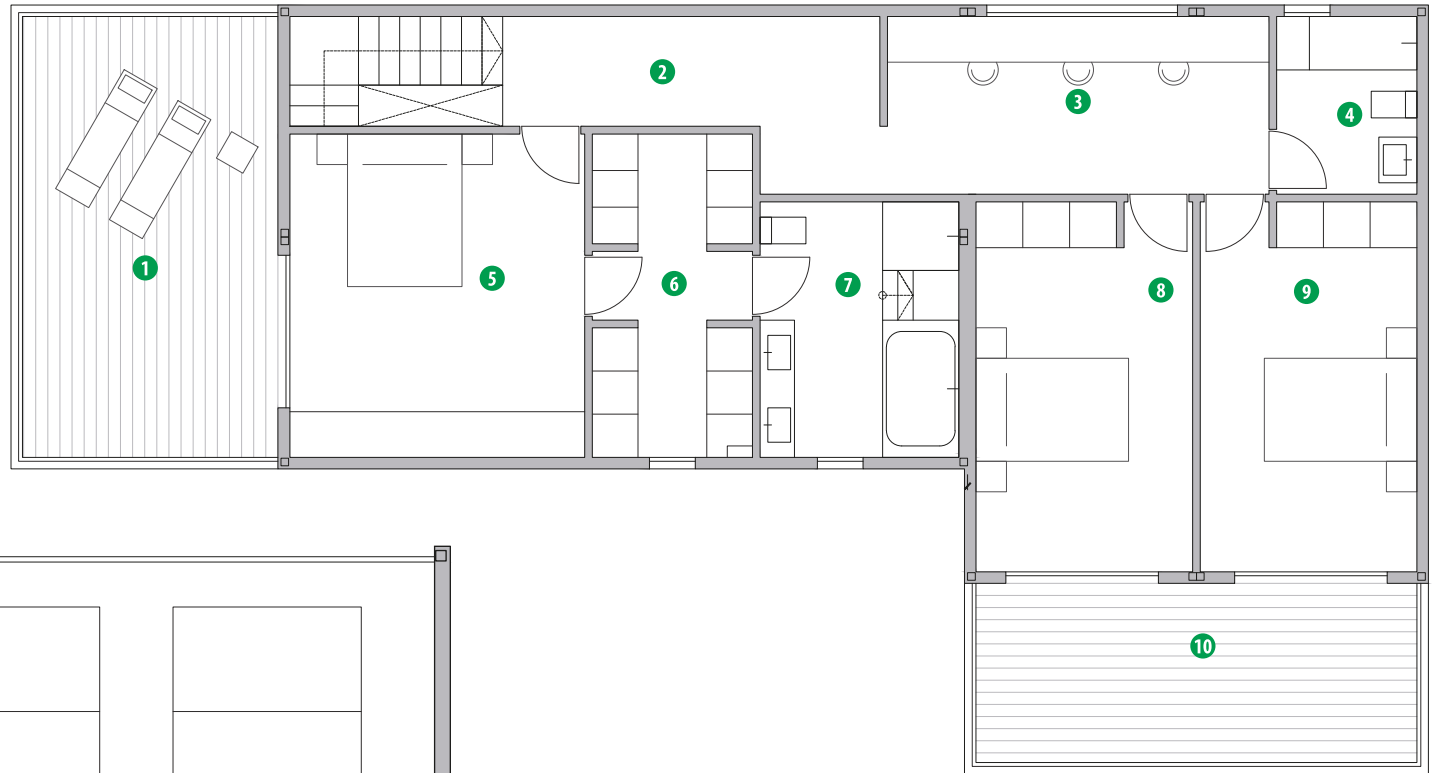

PLANTA -1: 1. Patio Inglés: 3,9 m² 2. Instalaciones: 2,4 m²
3. Almacén: 6,7 m² 4. Garaje: 36 m²