


SUPERFICIES CONSTRUIDAS

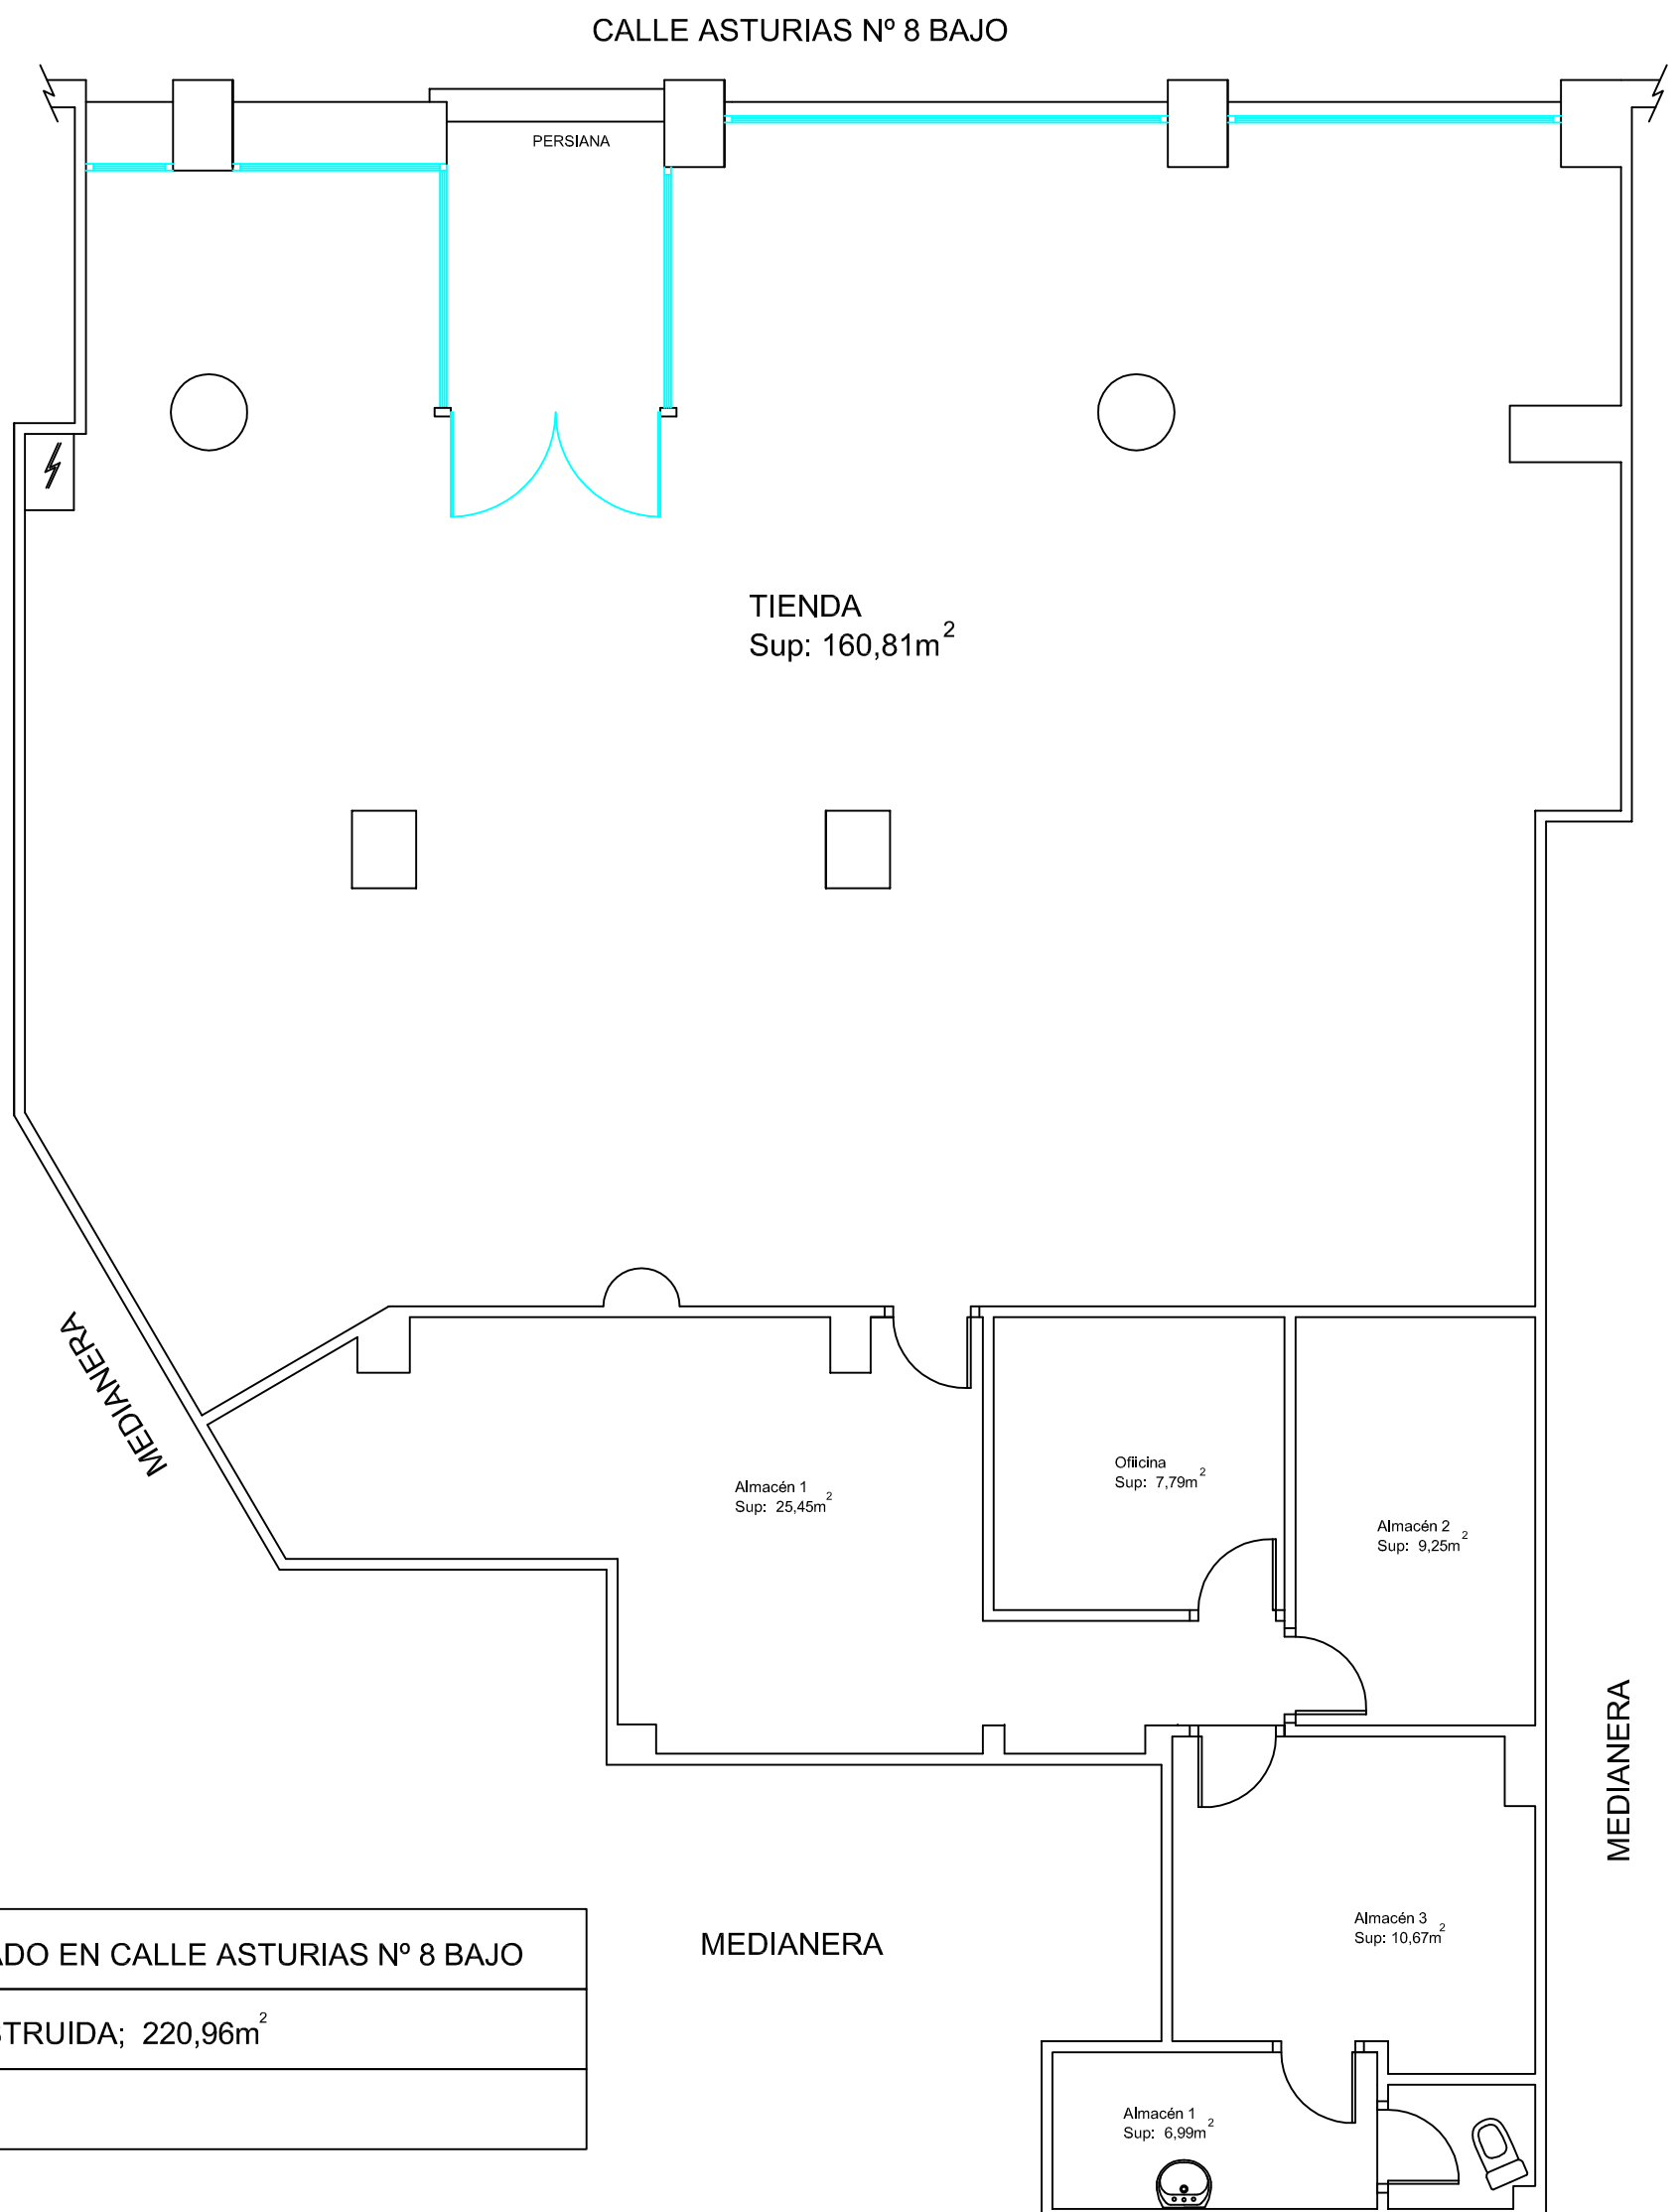

LOCAL COMERCIAL SITUADO EN CALLE ASTURIAS Nº 8 BAJO

SUPERFICIE TOTAL CONSTRUIDA; 220,96m²